


K type 3LDK+2WIC+N+モアトリエ 72.50m²

専有面積

バルコニー面積：10.80m²

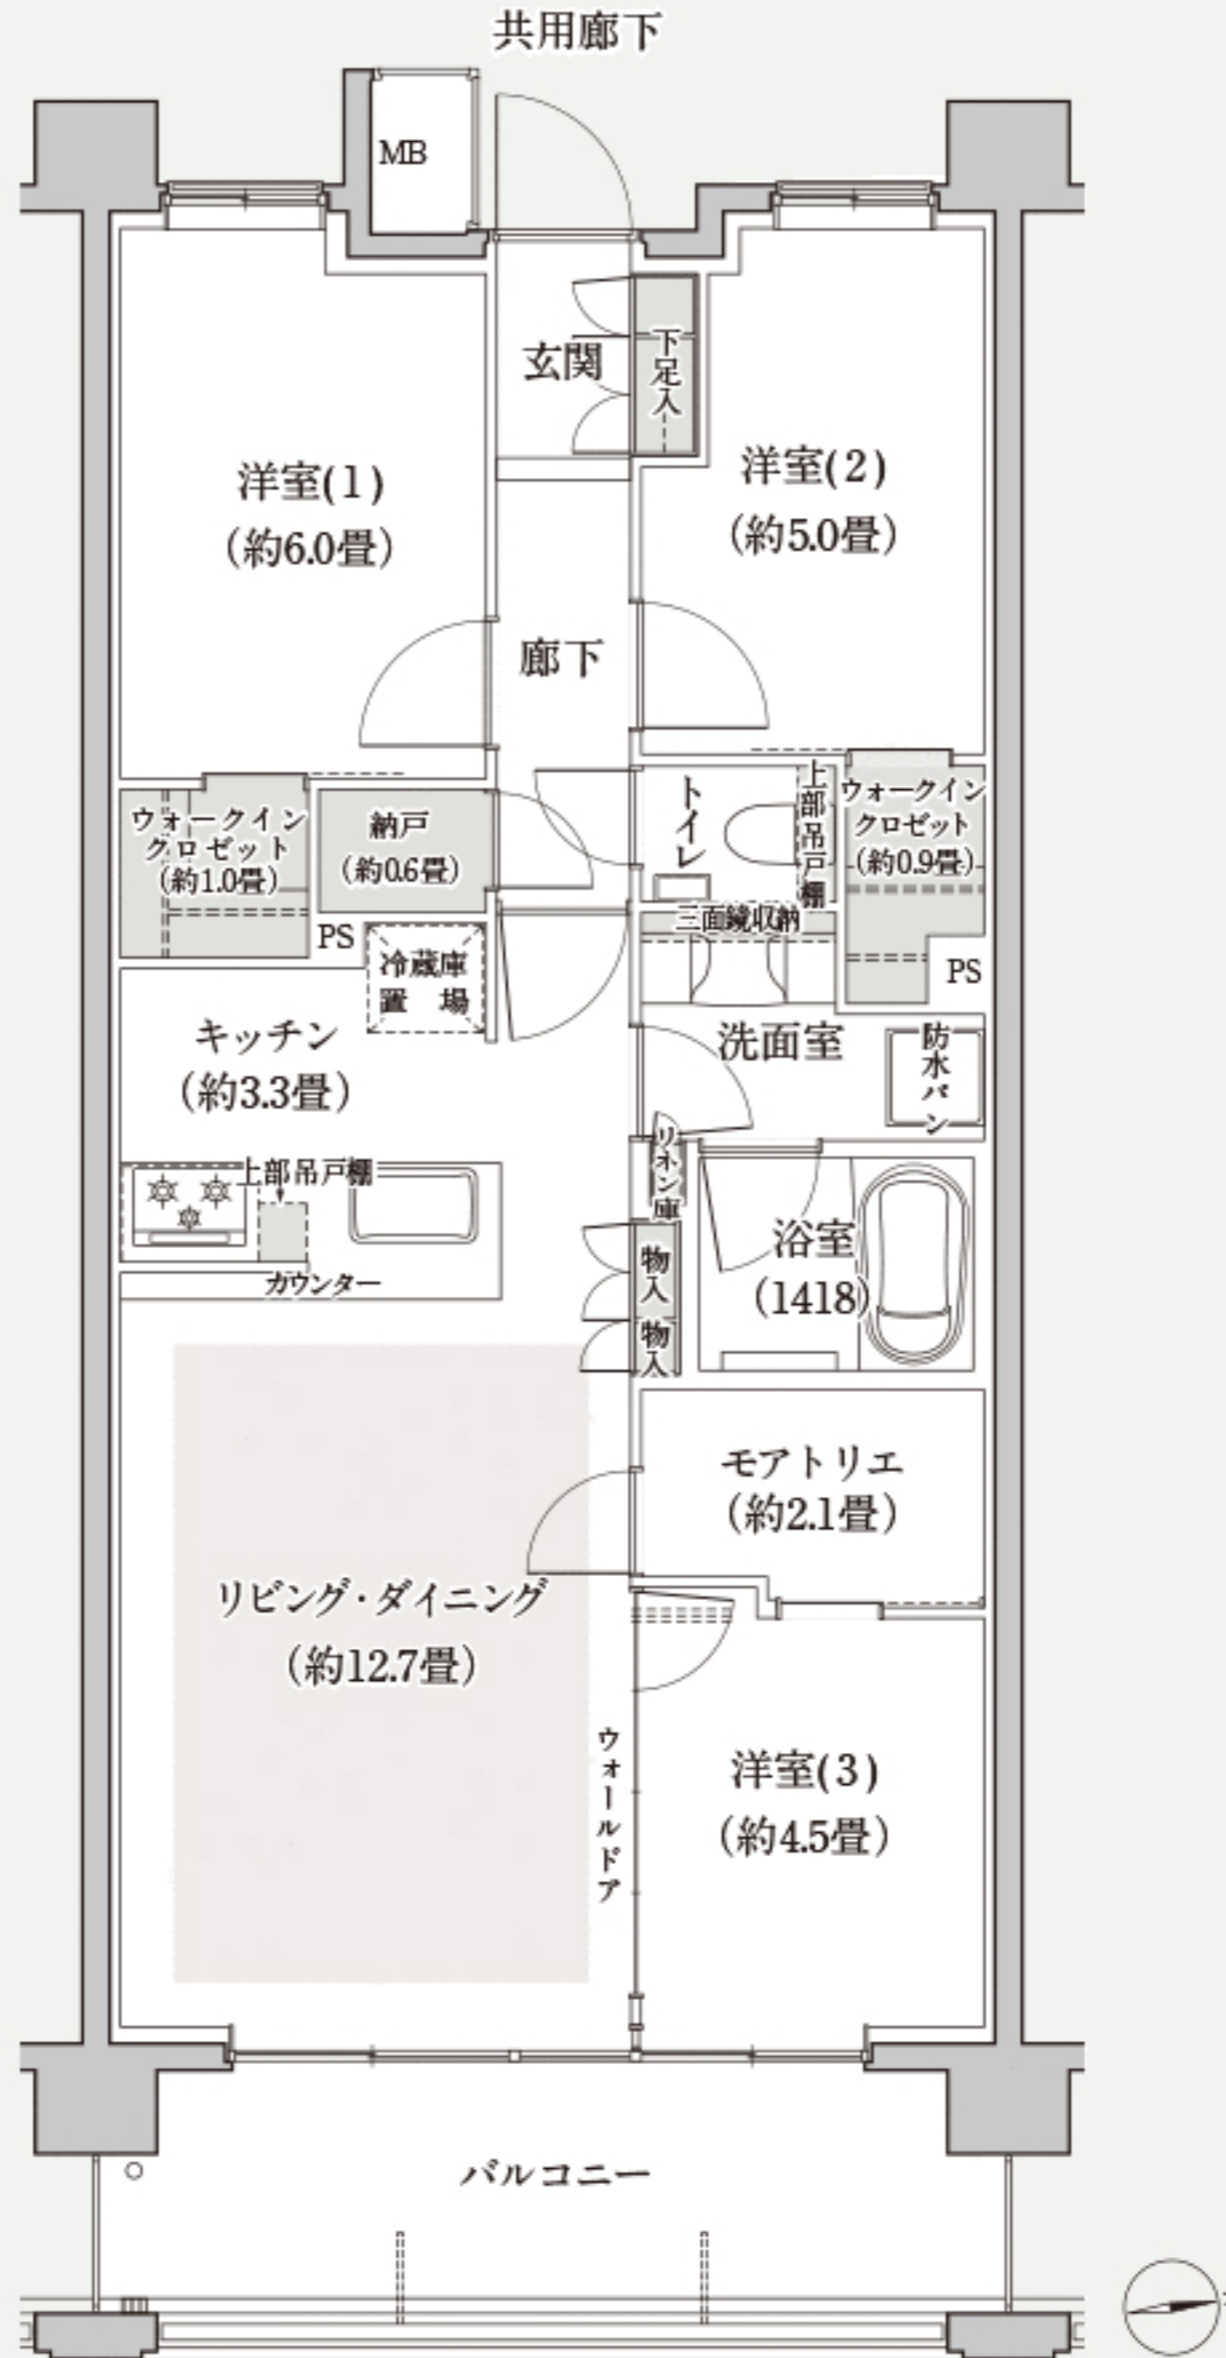

床暖房 収納 通風 採光

W:ウォークインクロゼット、N:納戸