


T type

3LDK+3W+N+SIC+モアトリエ 85.42 m²

専有面積

バルコニー面積: 10.06m²

サービスバルコニー面積: 3.22m²

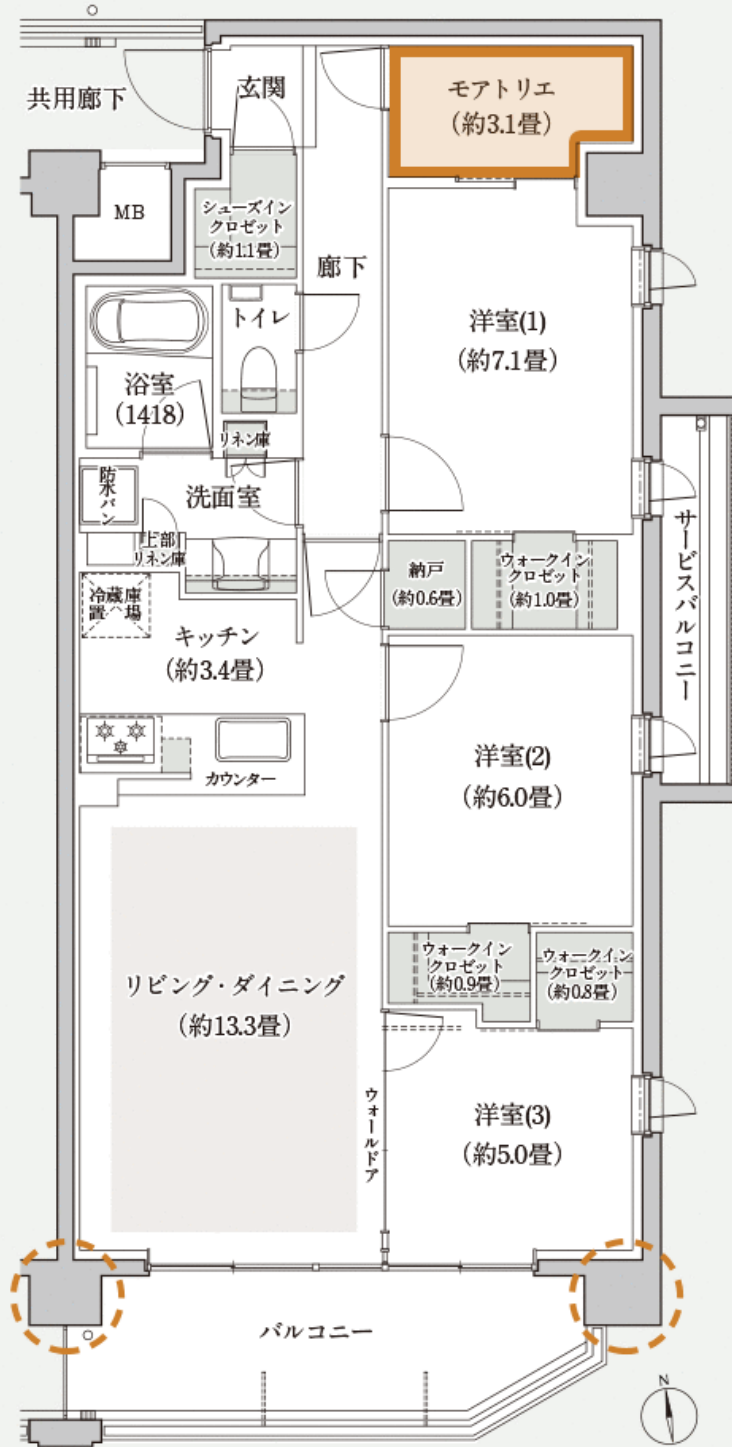

床暖房 収納 通風 採光 アウトフレーム

W:ウォークインクロゼット、N:納戸、SIC:シューズインクロゼット